


Les Terrasses de  
**Jean-Hubert Cavens**  
Malmedy

**N°04**  
2ème étage

Appartement **86,43 m<sup>2</sup>**

Terrasse **6,30 m<sup>2</sup>**

2 chambres      1 WC séparé  
1 salle de bain      1 cave  
1 buanderie

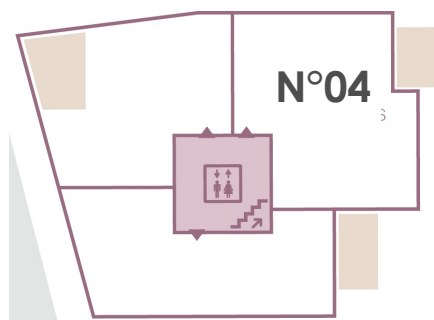


**Informations & vente :**



+32 (0) 471 / 39 12 87

[www.euroimmo-bau.be](http://www.euroimmo-bau.be)

[info@euroimmo.net](mailto:info@euroimmo.net)

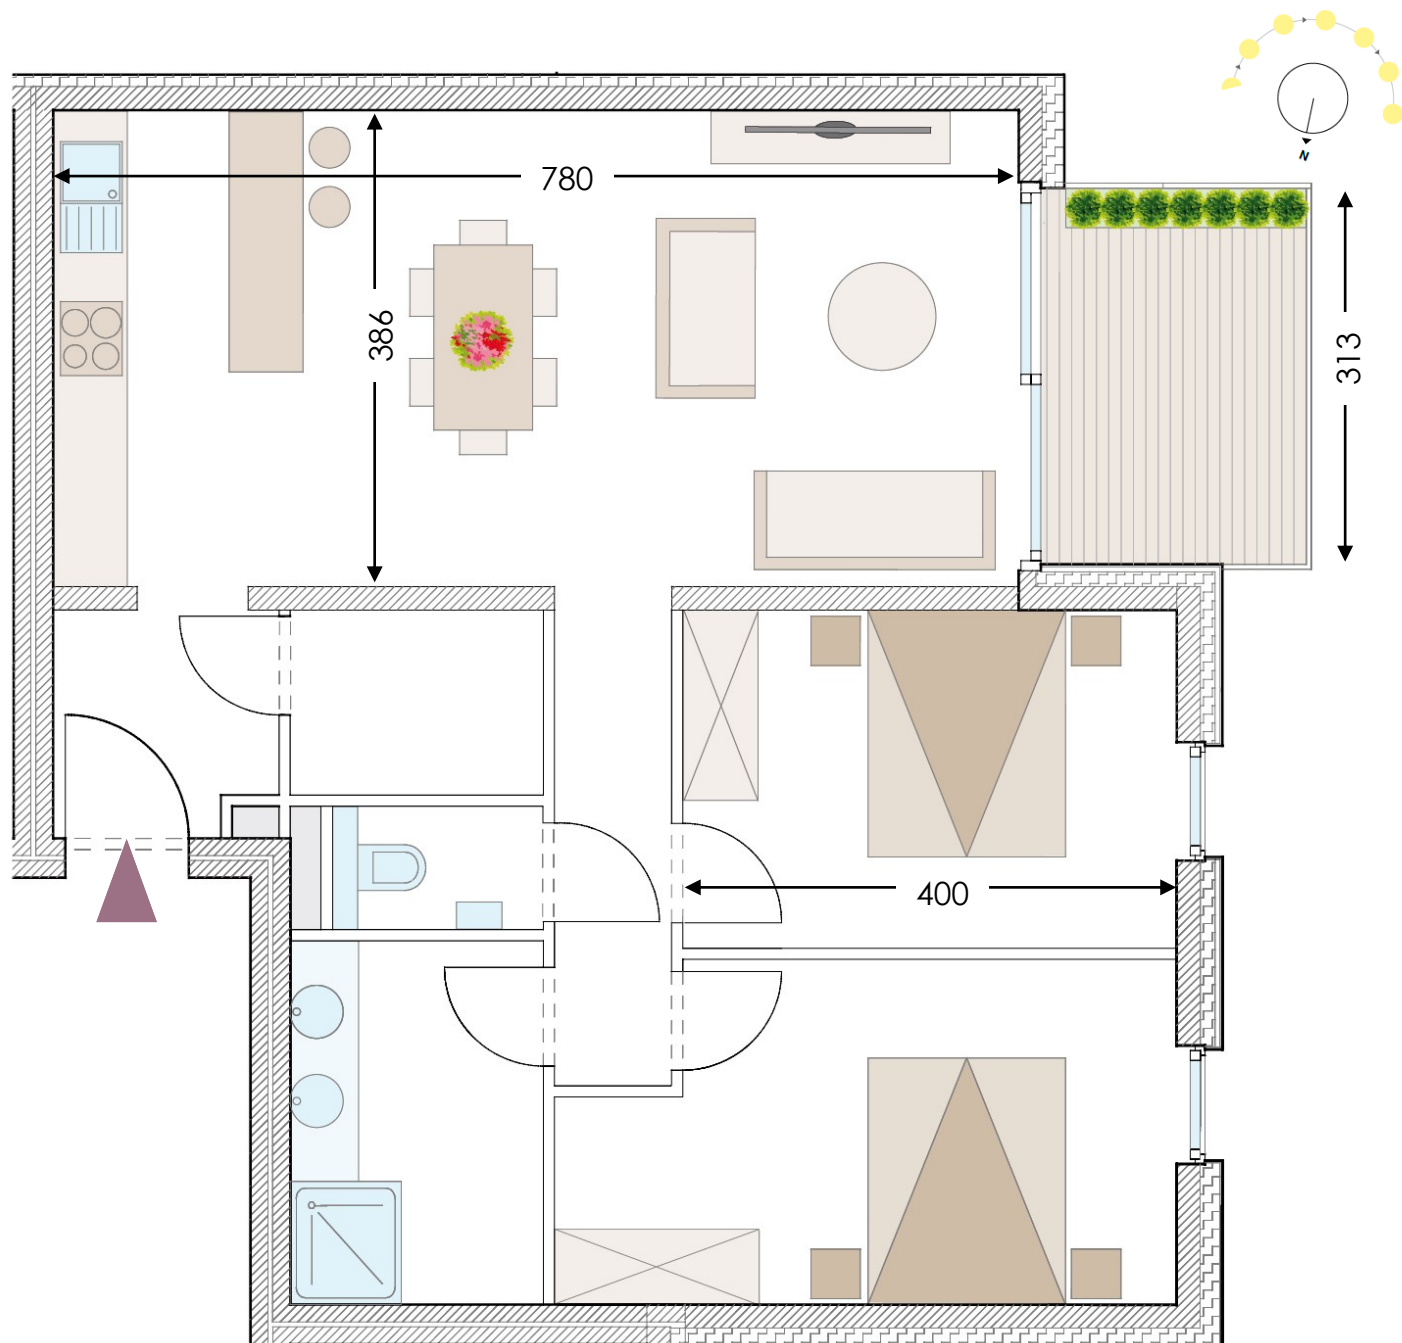

Document non-contractuel. Toutes les dimensions sont informatives.  
Le mobilier proposé est simplement illustratif et non contraignant.