

Les Terrasses de Jean-Hubert Cavens

Malmedy




N°08 2ème étage

Appartement **76,08 m²**

Terrasse **7,78 m²**

2 chambres
1 salle de bain
1 buanderie

1 WC séparé
1 cave

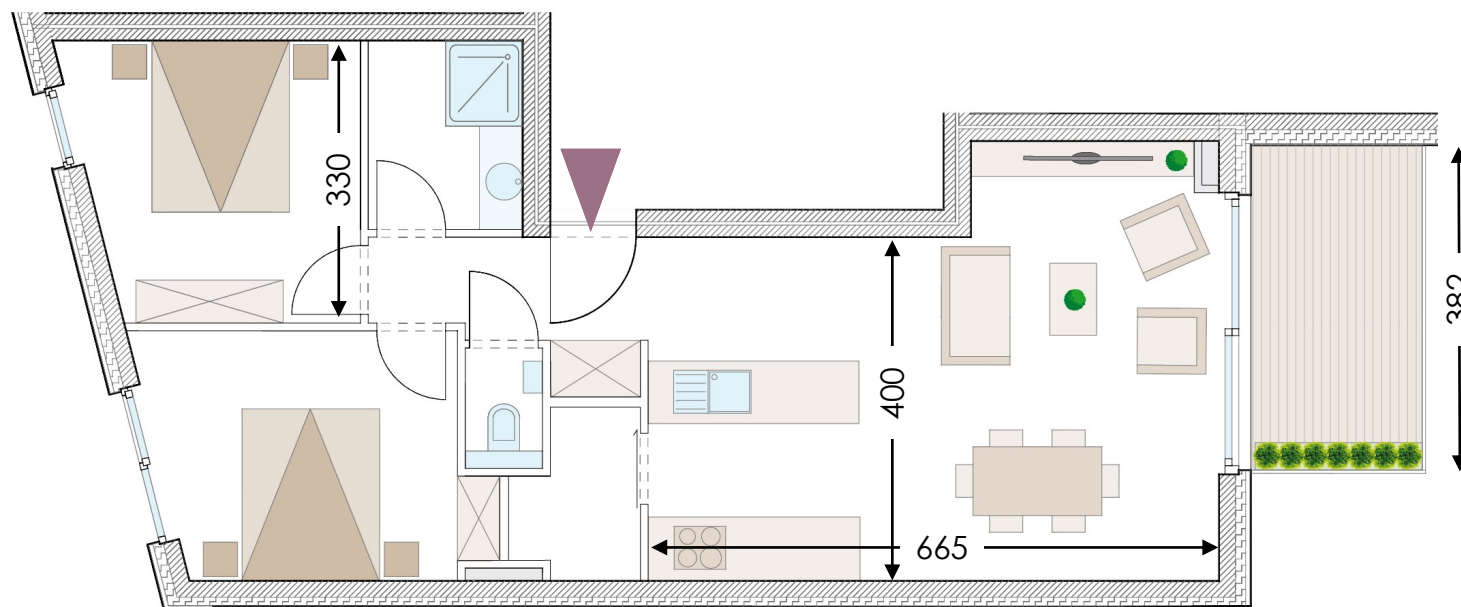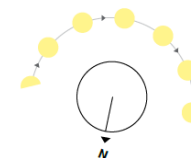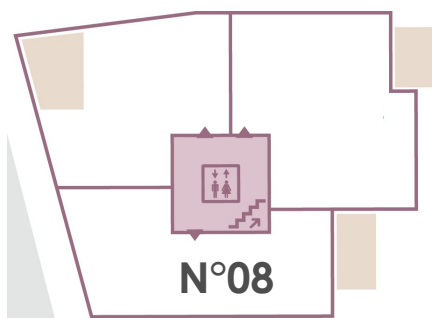

Informations & vente :



+32 (0) 471 / 39 12 87

www.euroimmo-bau.be

info@euroimmo.net

Document non-contractuel. Toutes les dimensions sont informatives.
Le mobilier proposé est simplement illustratif et non contraignant.