


Les Terrasses de
Jean-Hubert Cavens
Malmedy

N°09
3ème étage

PENTHOUSE **168,00 m²**
Terrasses **47,90 m²**


3 chambres 2 WC séparés
2 salles de bain 1 cave
3 rangements

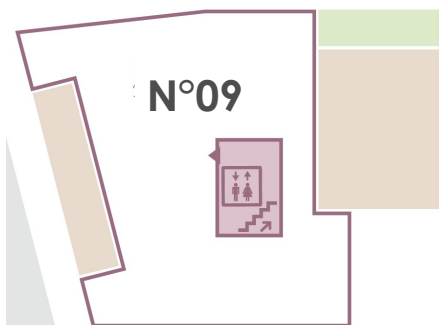

Informations & vente :



+32 (0) 471 / 39 12 87
www.euroimmo-bau.be
info@euroimmo.net

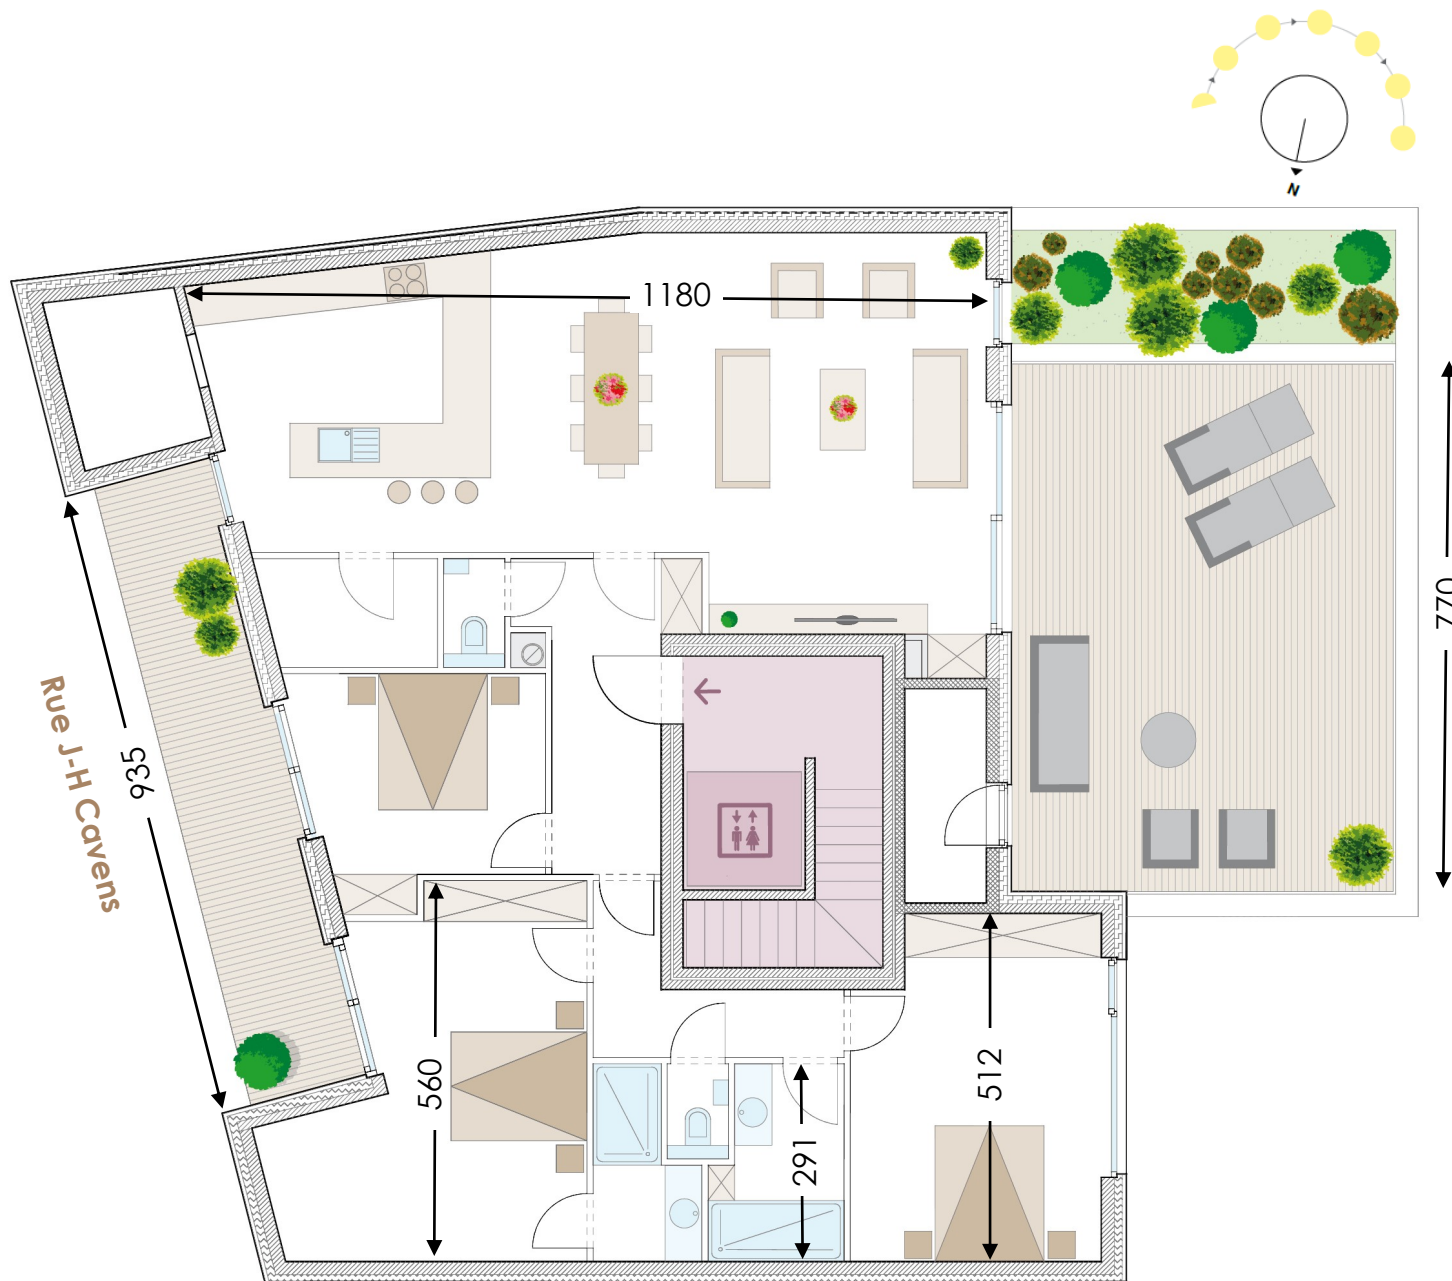

Document non-contractuel. Toutes les dimensions sont informatives.
Le mobilier proposé est simplement illustratif et non contraignant.